

# Lokal mieszkalny nr 02

Kraków ul. Wodna


POWIERZCHNIA: 41,08 m<sup>2</sup>

KLATKA I

PARTER

SKALA 1:100

ARANŻACJA PRZYKŁADOWA

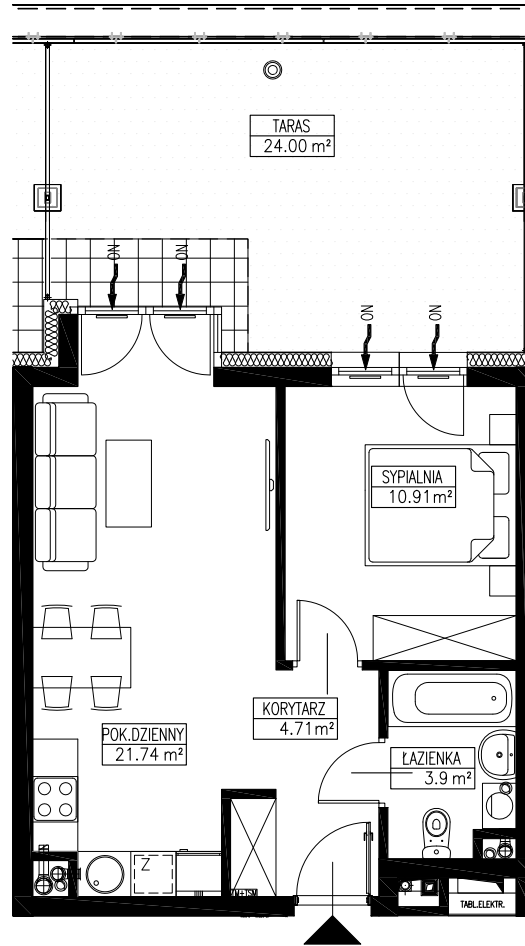

0m 1m 2m 3m 4m 5m

