

Lokal mieszkalny nr 12

Kraków ul. Wodna





POWIERZCHNIA: 39,48 m²

KLATKA I

II PIĘTRO

SKALA 1:100

ARANŻACJA PRZYKŁADOWA

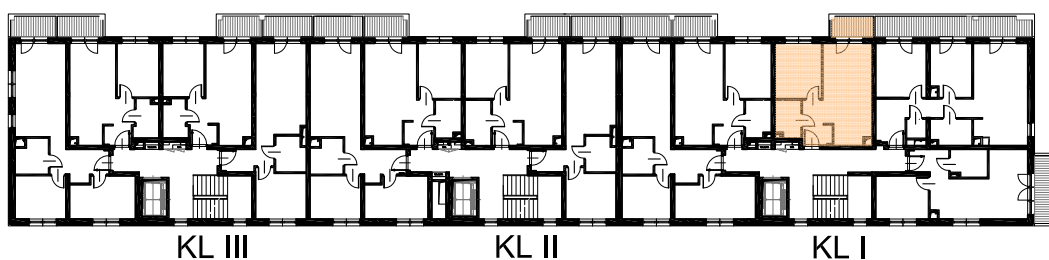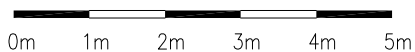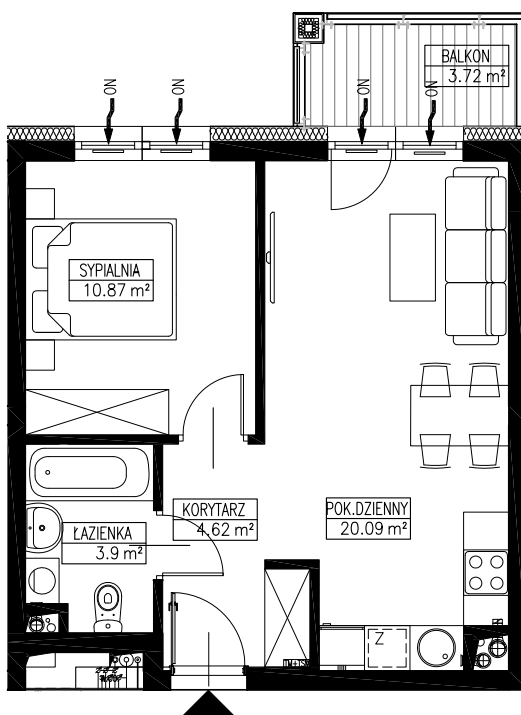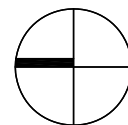

ul. Wodna