

# Lokal mieszkalny nr 15

Kraków ul. Wodna




POWIERZCHNIA: 55,52 m<sup>2</sup>

KLATKA I

III PIĘTRO

SKALA 1:100

ARANŻACJA PRZYKŁADOWA

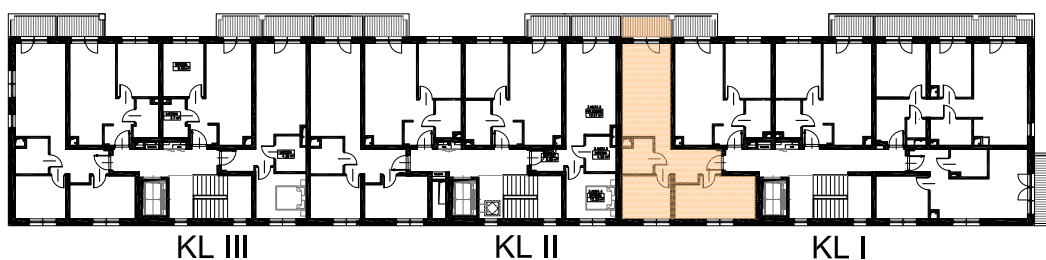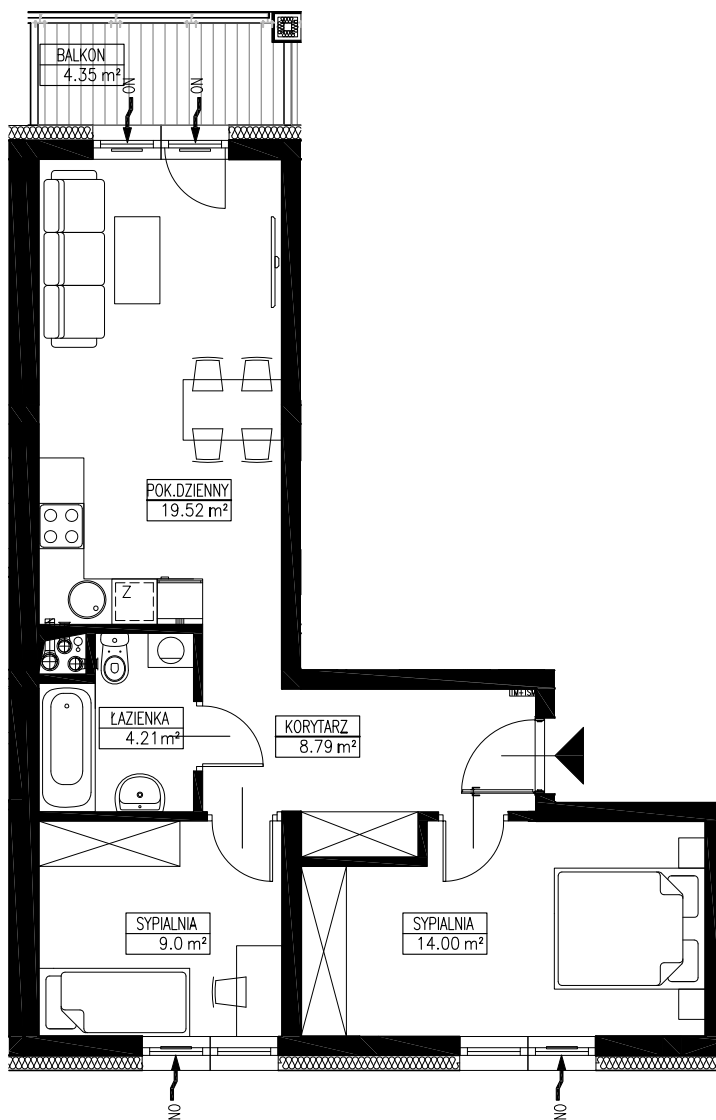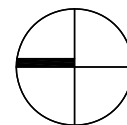

ul. Wodna