

Lokal mieszkalny nr 17

Kraków ul. Wodna




POWIERZCHNIA: 39,48 m²

KLATKA I

III PIĘTRO

SKALA 1:100

ARANŻACJA PRZYKŁADOWA

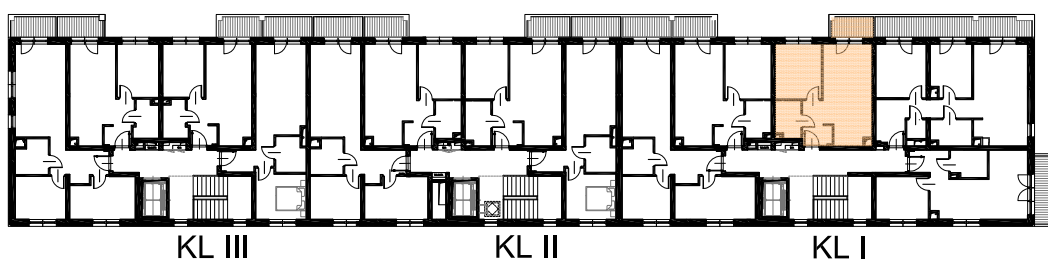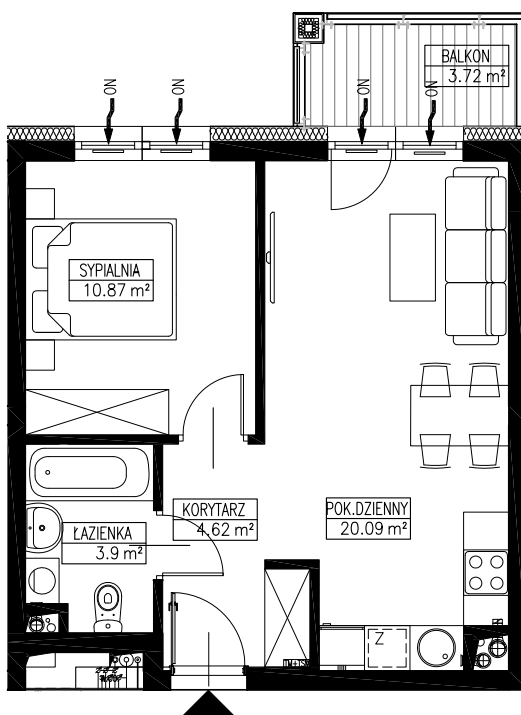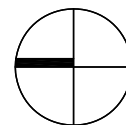

ul. Wodna