

Lokal mieszkalny nr 23

Kraków ul. Wodna



POWIERZCHNIA: 53,19 m²

KLATKA II

I PIĘTRO

SKALA 1:100

ARANŻACJA PRZYKŁADOWA

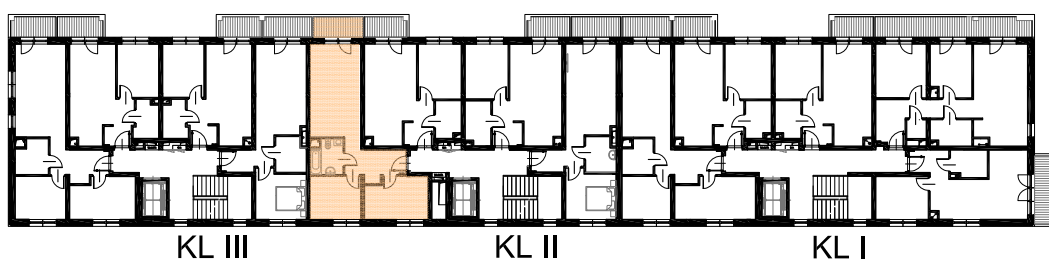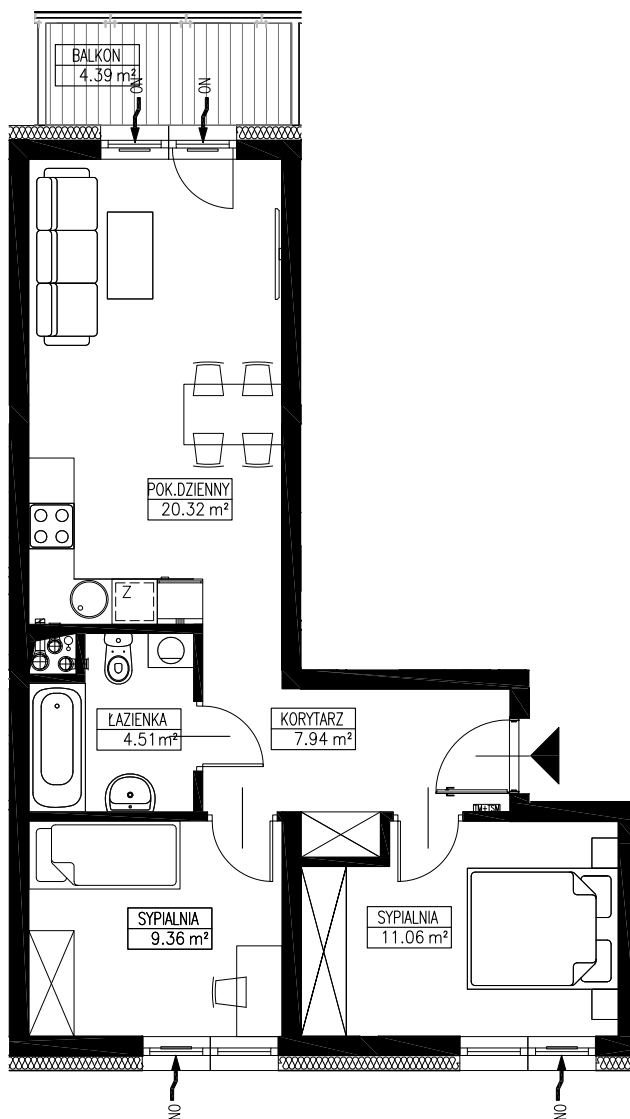

ul. Wodna