

Lokal mieszkalny nr 26

Kraków ul. Wodna



POWIERZCHNIA: 39,88m²

KLATKA II


I PIĘTRO

SKALA 1:100

ARANŻACJA PRZYKŁADOWA

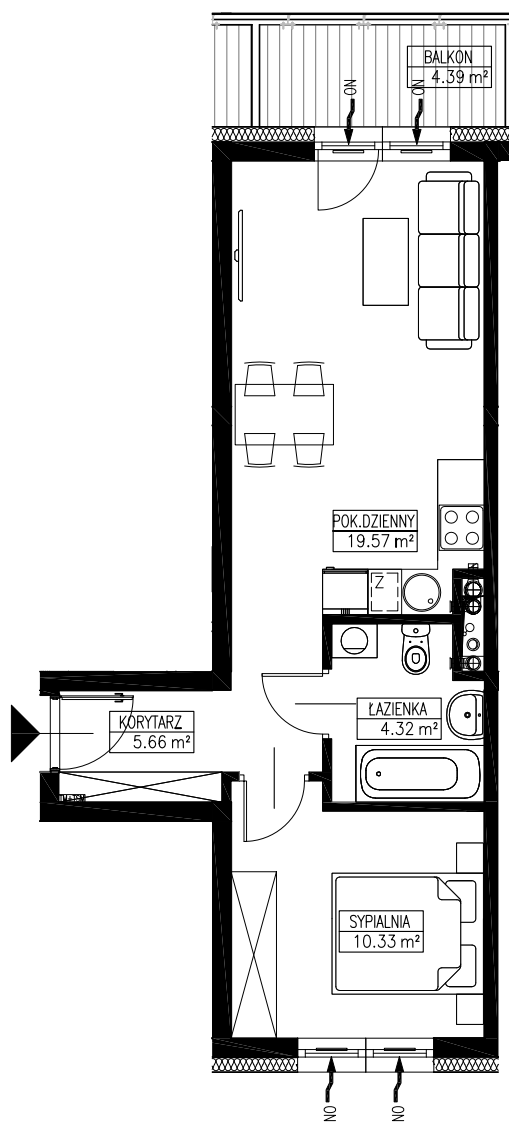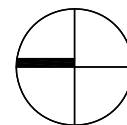

0m 1m 2m 3m 4m 5m

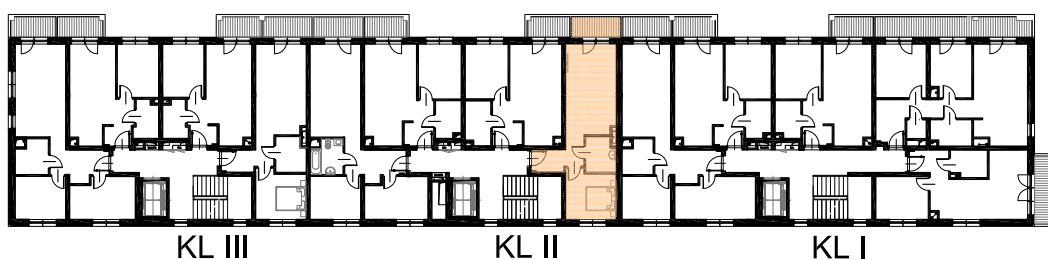

ul. Wodna